

ใกล้นิคม 304

ปราจีนบุรี

คอนโดพร้อมอยู่

02 088 0999

LINE @cpland



UNIT TYPE 1B-A

มาตราส่วน



พาร์ค คอนโดริ่ม ปราจีนบุรี

เน้น



UNIT TYPE 1

มาตราส่วน



TYPE 1B-A 26 ตร.ม.



TYPE 1B-B 29 ตร.ม.




TYPE 1B-C 34 ตร.ม.



TYPE 1B-D 39 ตร.ม.



TYPE 1B-E 40 ตร.ม.

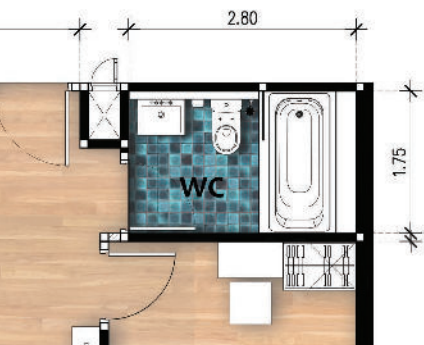


UNIT TYPE 1B-E 40 SQM.

มาตราส่วน


1:75



MASTER PLAN
BUILDING A - B

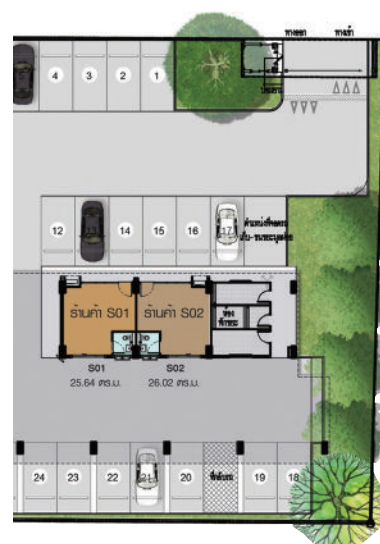

FLOOR PLAN
1ST FLOOR

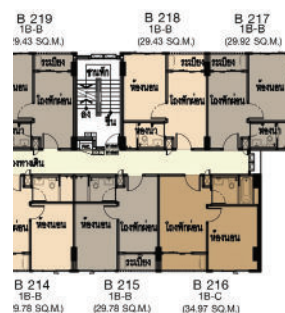

FLOOR PLAN
2ND - 8TH FLOOR



park cond
dream
BY C.P.LAND


ปราจีนบุรี



ครบครันด้วยสิ่งอำนวยความสะดวก

- ▶ สระว่ายน้ำระบบเกลือ
- ▶ ห้องออกกำลังกาย พร้อมอุปกรณ์ทันสมัย
- ▶ ระบบรักษาความปลอดภัย 24 ชม. กล้อง CCTV, KEYCARD
- ▶ รองรับบริการอินเทอร์เน็ตความเร็วสูง
- ▶ โถงต้อนรับ รับรองผู้มาติดต่อ
- ▶ ลิฟท์โดยสาร 2 ตัว / อาคาร

ทำเลดี ศักยภาพสูง คุ่มค่า

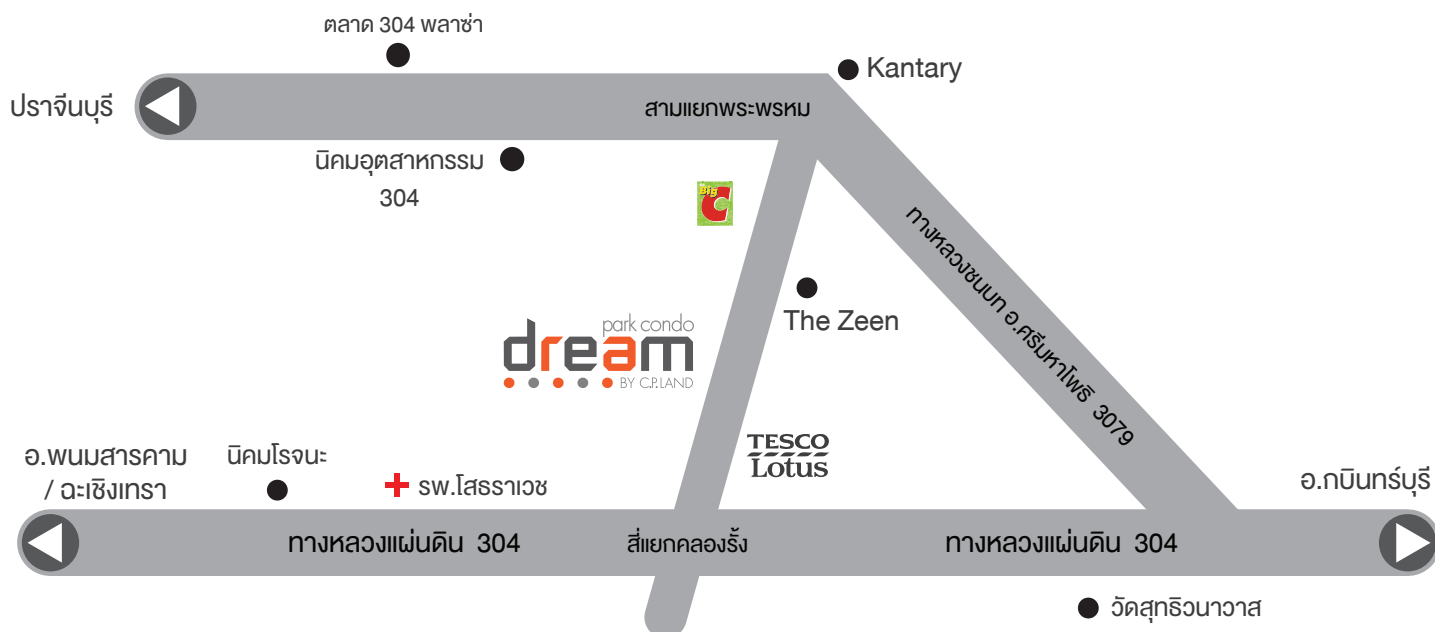

park condo
dream
BY C.P.LAND

พาร์ค คอนโดริ่ม ปราจีนบุรี

ใกล้นิคม 304

02 088 0999

LINE @cpland



www.cplandproperty.com

สคบ.เจ้าของโครงการ : บริษัท ซี.พี.แลนด์ จำกัด(มหาชน) ทุนจดทะเบียน 3,630,310,000 บาท(ชำระเต็มมูลค่า) ที่ตั้งสำนักงานใหญ่ : 313 อาคารซี.พี.ทาวเวอร์ ถนนสีลม แขวงสีลม เขตบางรัก กรุงเทพมหานครกรรมการผู้จัดการใหญ่ : นายสุนทร อรุณานนท์ชัยโครงการตั้งอยู่บนโฉนดที่ดินเลขที่ : 51710 เลขที่ดิน 2677 ตำบลท่าตูม อำเภอศรีมหาโพธิ์ จังหวัดปราจีนบุรีก่อสร้างเป็นอาคารชุด จำนวน 1 อาคาร สูง 8 ชั้นจำนวน 226 ยูนิตแบ่งเป็นห้องชุดไว้พักอาศัย 224 ยูนิต และเพื่อใช้ประกอบการค้า 2 ยูนิต เนื้อที่ดินโครงการประมาณ 2 ไร่ 0 งาน 0 วา เริ่มก่อสร้างประมาณเดือนพฤศจิกายน 2559 แล้วเสร็จประมาณเดือนกรกฎาคม2561 โครงการอยู่ระหว่างขออนุญาตก่อสร้าง และยื่น EIA ปัจจุบันที่ดินไม่มีการผูกพันและจะจดทะเบียนเป็นอาคารชุดเมื่อก่อสร้างแล้วเสร็จ เจ้าของห้องชุดจะต้องชำระค่าใช้จ่ายทรัพย์สินส่วนกลางและปฏิบัติตามเงื่อนไขที่กำหนดในข้อบังคับนิติบุคคลอาคารชุดภาพทั้งหมดเป็นภาพจำลองจากของจริง บริษัทฯขอสงวนสิทธิ์ในการเปลี่ยนแปลงเงื่อนไขโดยไม่ต้องแจ้งให้ทราบล่วงหน้า